Maîtrise d'Ouvrage:

RÉGIE DES EAUX du Pays d'Aix

Département de Bouches-du-Rhône

Commune Fuveau

Maîtrise d'Oeuvre:

RÉGIE DES EAUX du Pays d'Aix

Entreprise:

SCAMA

PLAN DE CIRCULATION

Prolongement du réseau EU

Chemin Saint-François

Plan

Référence informatique :	1794 001-002 Fuveau St François circu ind A0.dwg
Coordonnées altimétriques :	NGF
Coordonnées planimétriques :	Lambert 93
Phase :	EXE
Plan N° :	001
Echelle :	1/500
	RESEAUX EU

Ind.	Date	Objet de la révision	Dressé par	Vérifié par	Conduc	Visa conduc
F						Date : Signature :
E						
D						
C						
B						
A	18/06/2021	Création du document	L.Subtil	J.Biagioni	L.Bacquier	

A

SCAMA
ZAE Cresse Saint Martin
34660 COURNONSEC
Tél : 04.67.85.01.12
Fax : 04.67.85.01.20

Projet EU chemin de St François

Echelle 1/500

Projet EU chemin de St François

Echelle 1/500

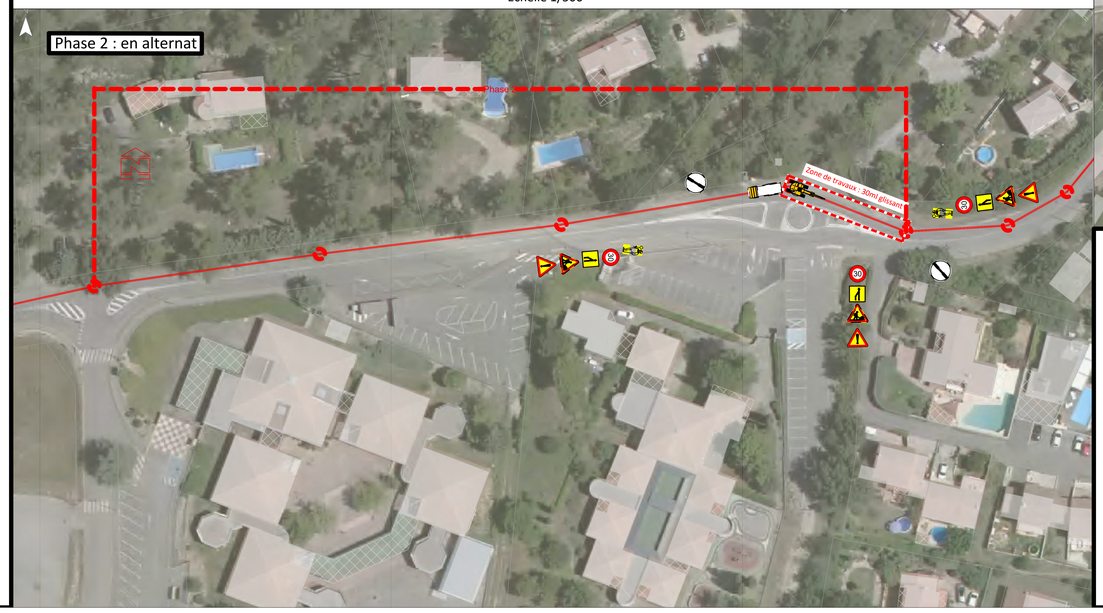

Projet EU chemin de St François

Echelle 1/500