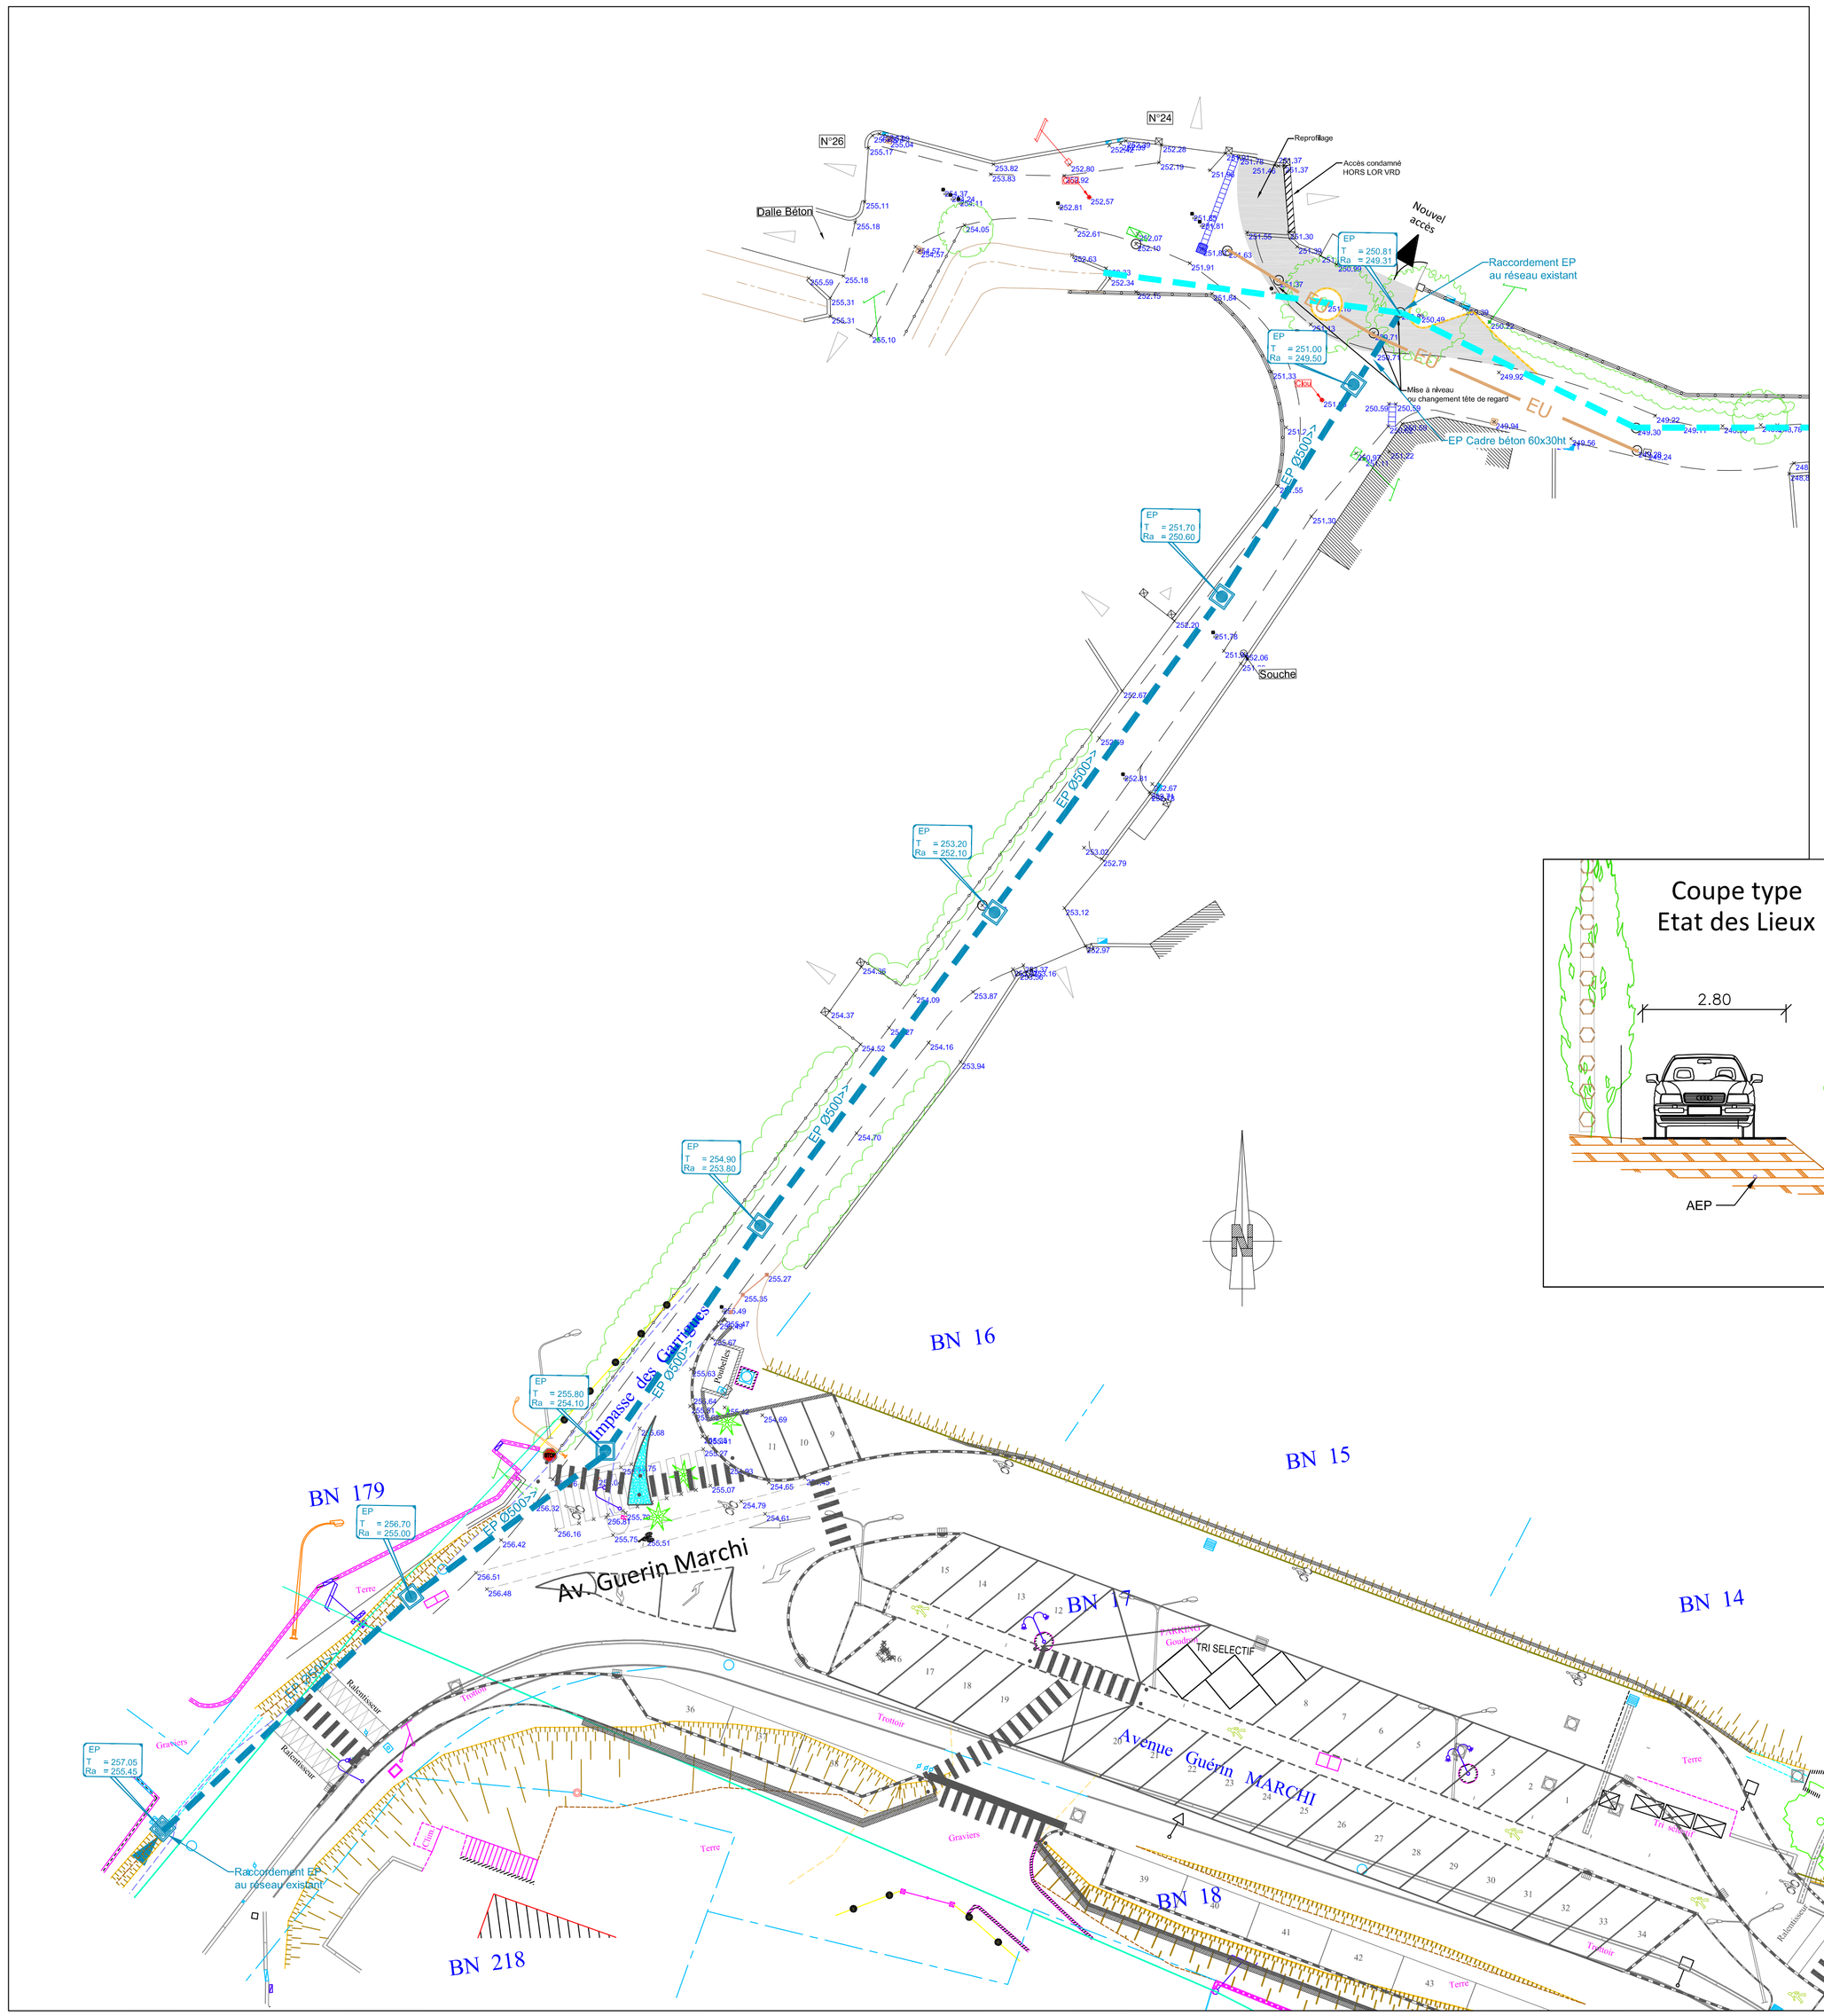

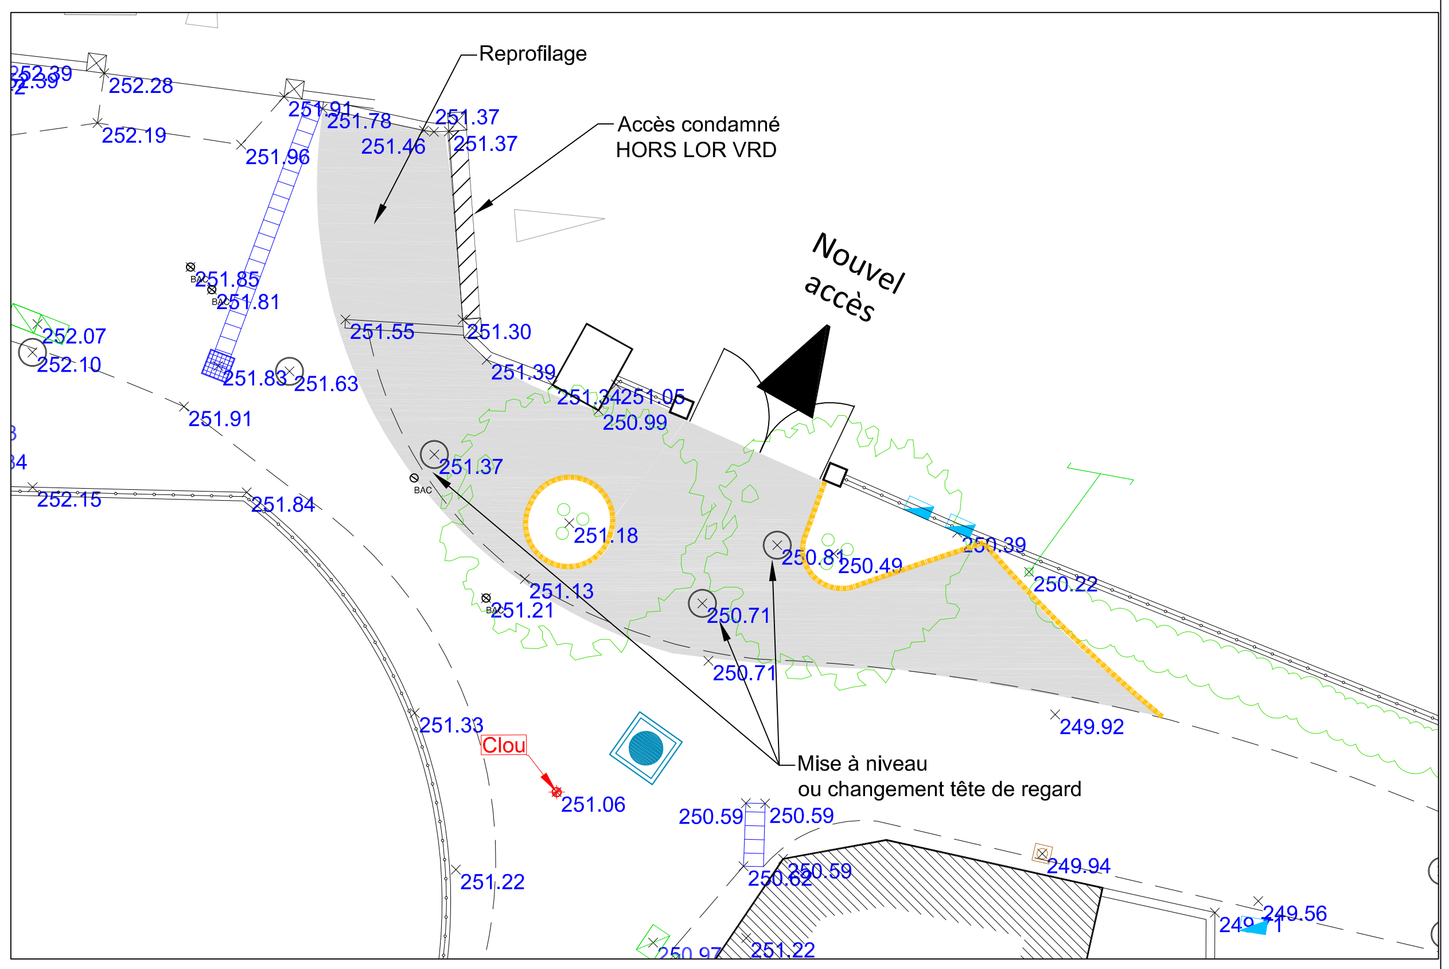

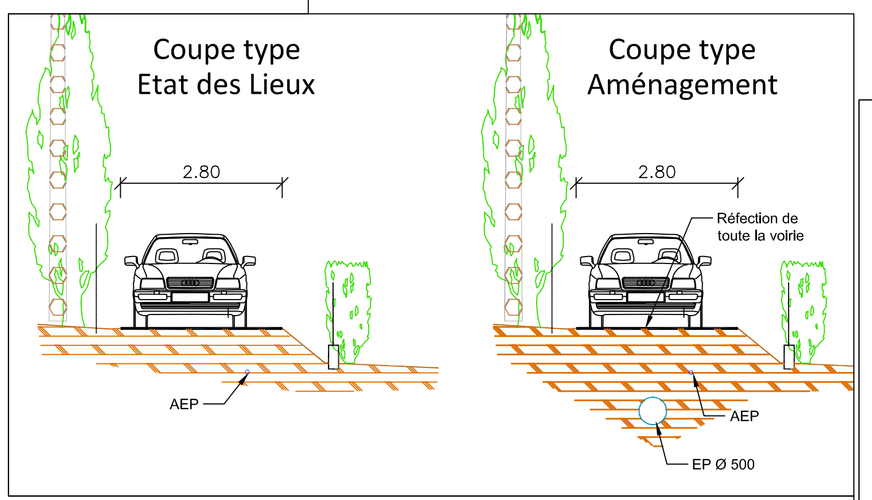

FUVEAU
Fuvèu

COMMUNE DE FUVEAU
26 Boulevard Emile Loubet
13 170 FUVEAU

MAITRE D'OUVRAGE

OPERATION

Aménagement de rues et chemins sur la commune de FUVEAU

D.C.E.

PHASE

DOCUMENT

Zone 3 - Impasse des Garrigues
PLAN DE DETAILS

2.3.1

Date: mai 2021 — Echelles:1/200 1/75 — Aff: 21 383

Ind.	Date	Auteur	Modification
0	05/21	S.E.	Document initial

MAITRE D'OEUVRE :

CERRETTI
BUREAU D'ETUDES TECHNIQUES
Chemin du Tonneau, Les Gorguettes,
13720 La Bouilladisse
www.cerretti.fr | accueil@cerretti.fr
T. +33(0) 442 180 820
F. +33(0) 442 189 104