



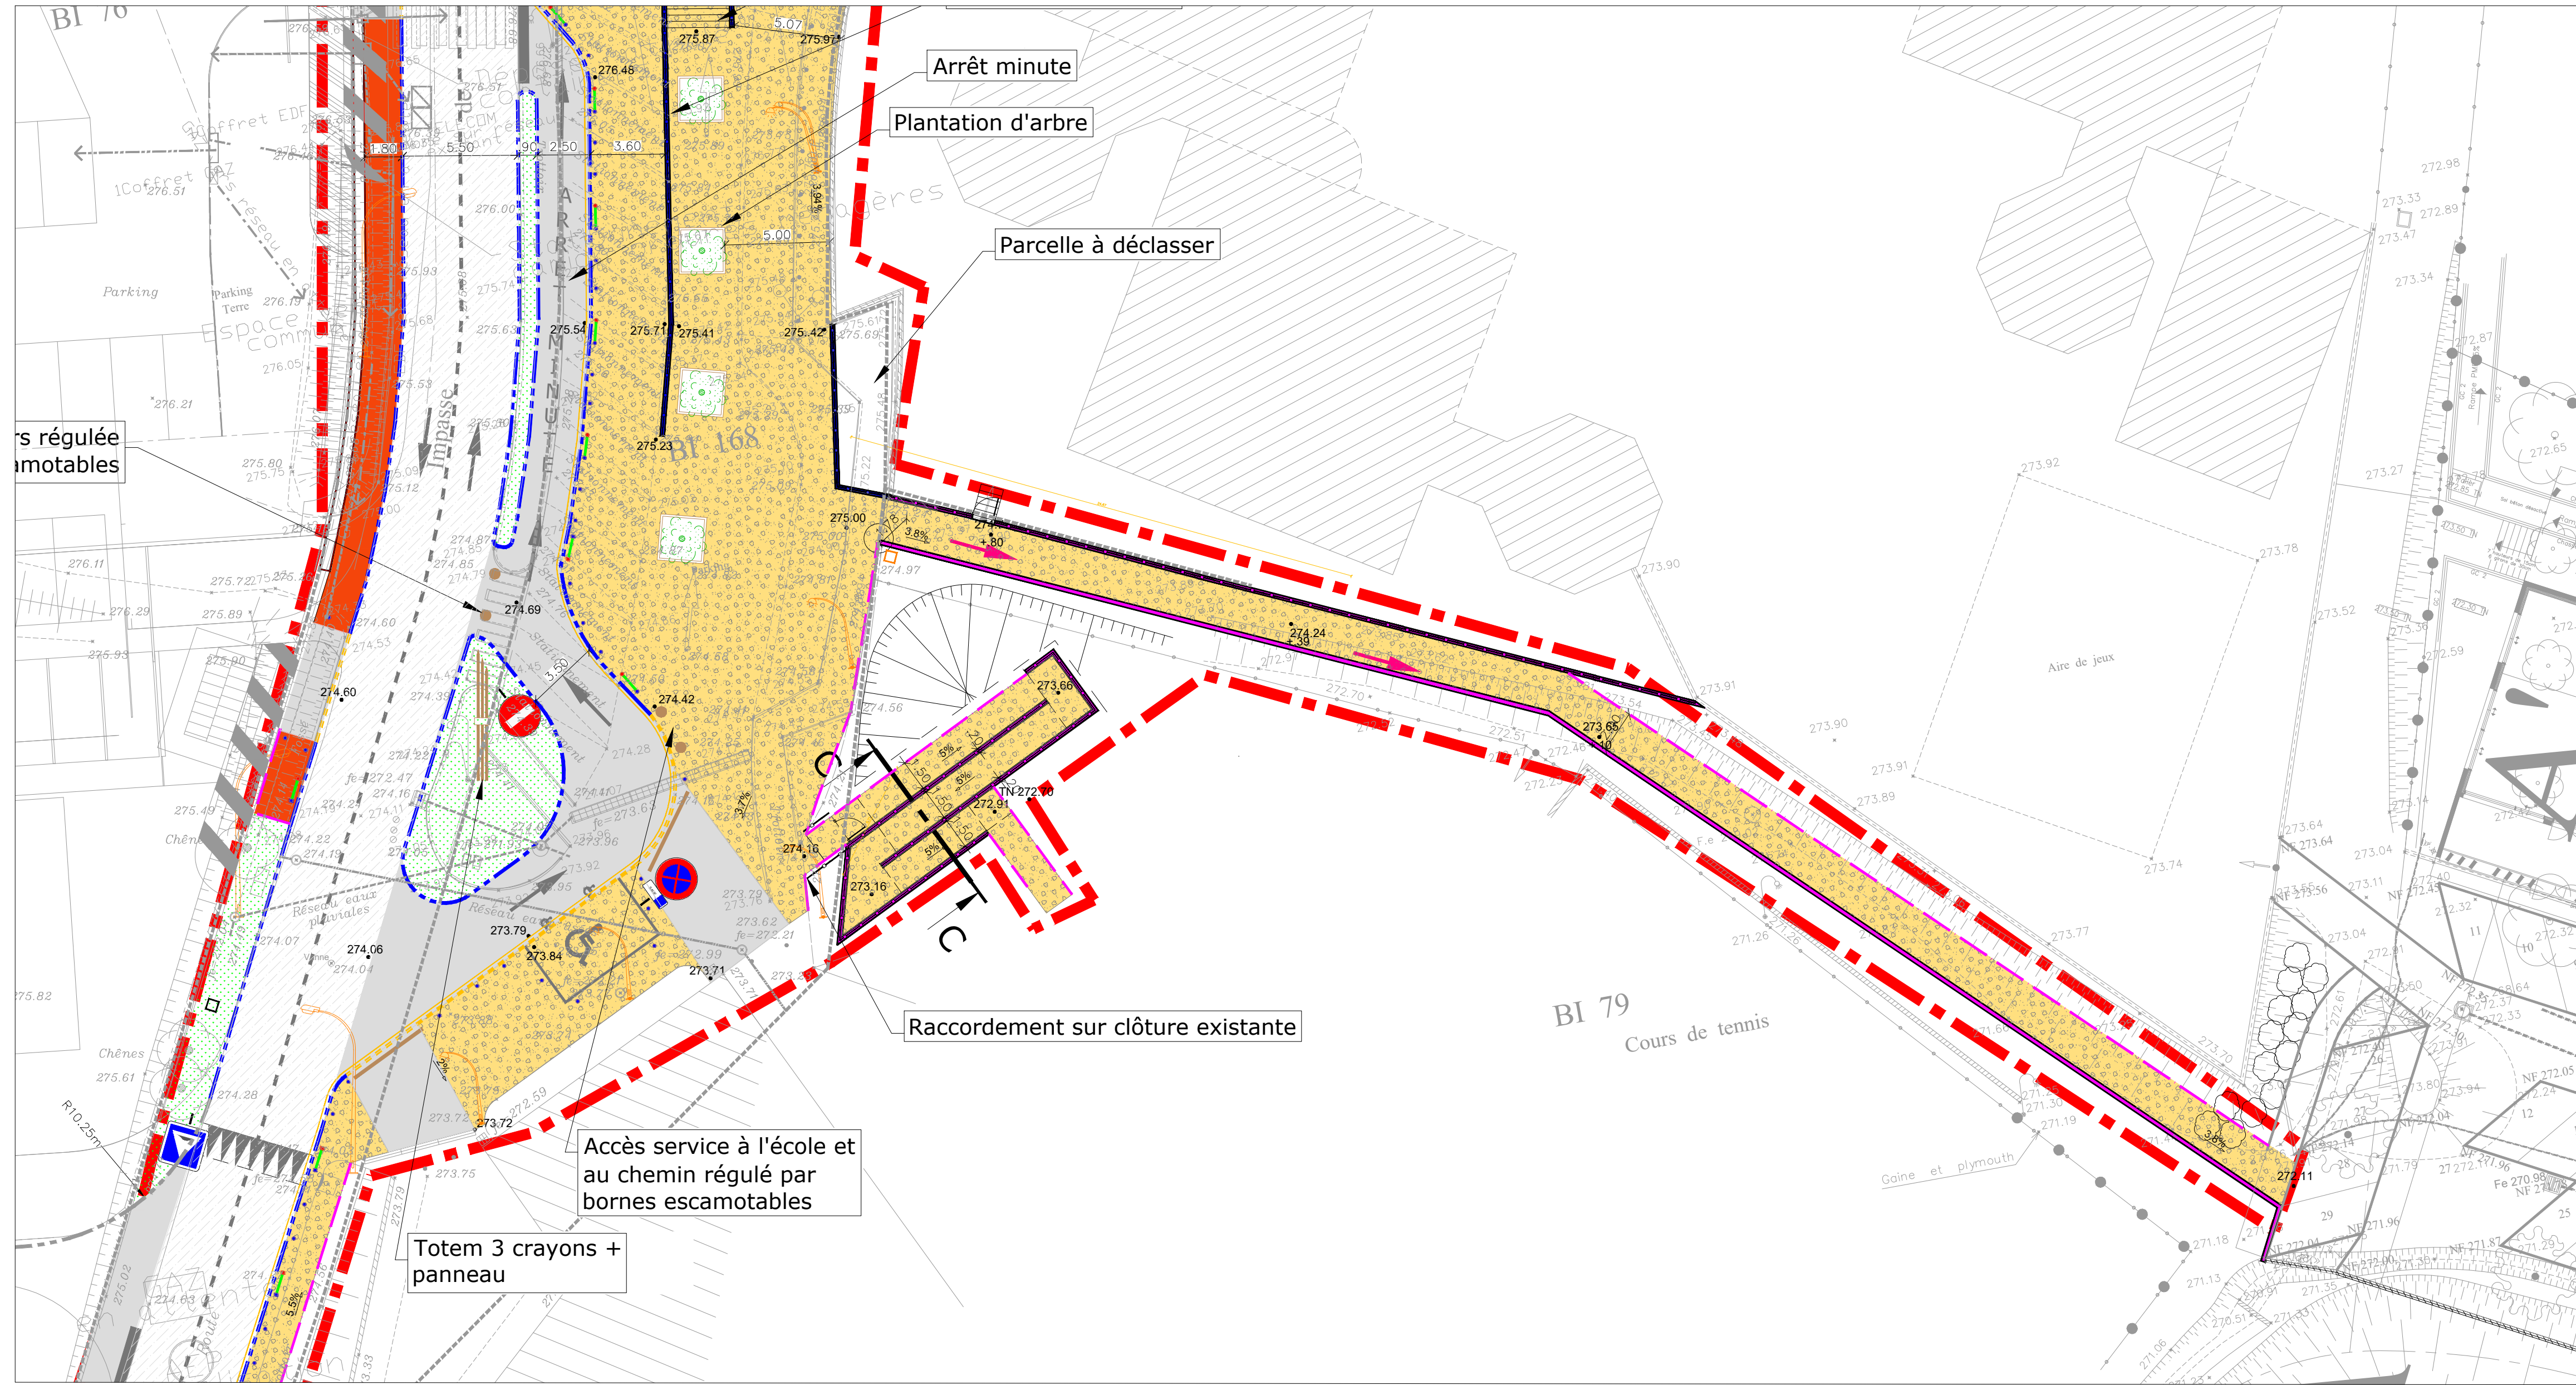

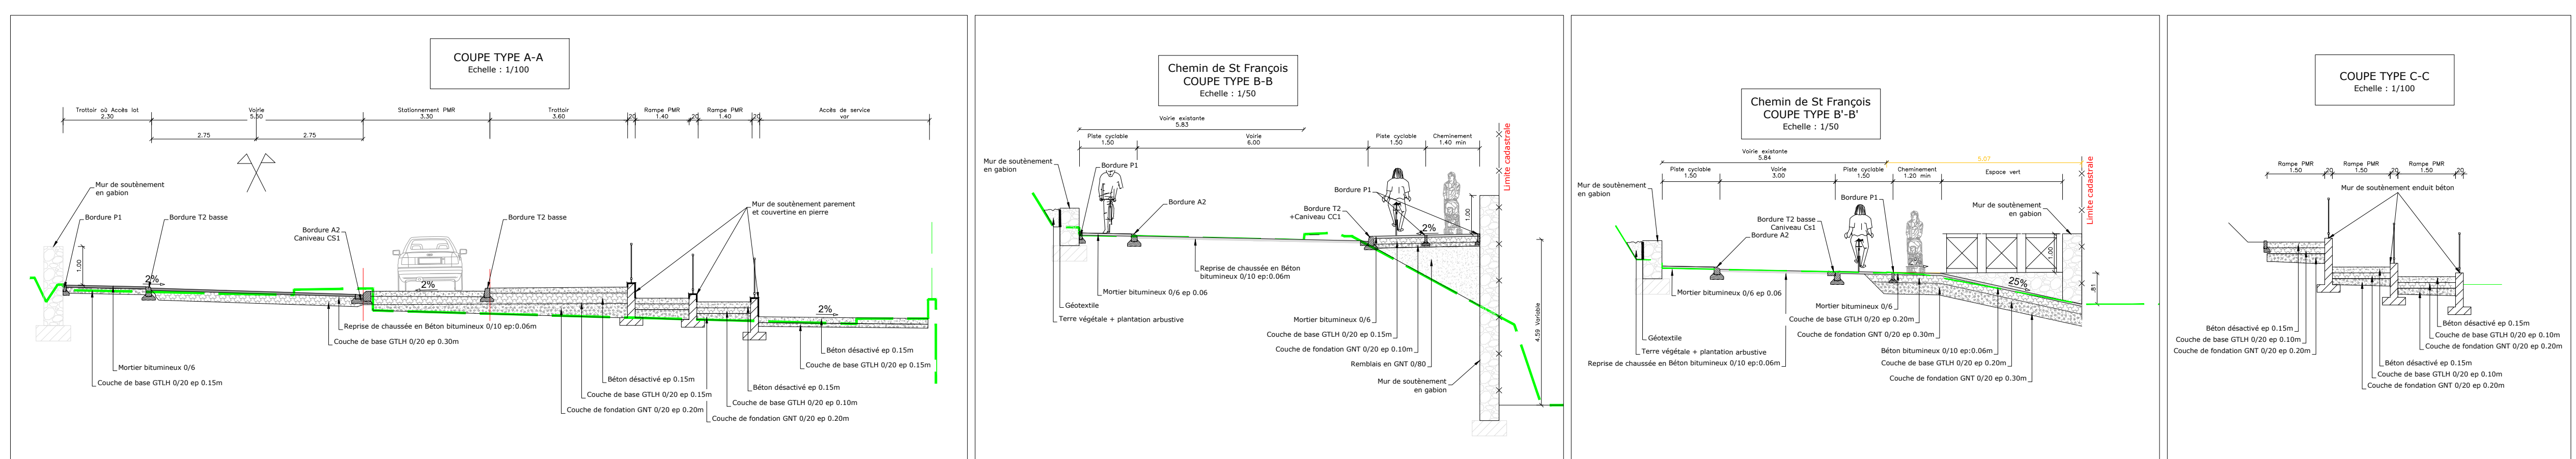

COMMUNE DE FUYEAU
26 Boulevard Emile Loubet
13 170 FUYEAU

REQUALIFICATIONS DE VOIRIES /
CHEMINEMENTS PIÉTONS
ET CRÉATION DE PARKING

Chemin de St François &
Avenue Guérin MARCHI
13710 FUYEAU

D.C.E

MAÎTRE D'OUVRAGE

OPERATION

PHASE

DOCUMENT

PLAN D'AMENAGEMENT
Chemin de St François
Planche 1

2.3

Date: Juin 2019

Echelle: 1/200

Aff: 18485

Ind.	Date	Auteur	Modification
A	03/10/19	F.R.	Modification du plan de voirie existant
B	23/10/20	F.R.	Modification du plan de voirie existant
C	16/02/22	F.R.	Préparation des plans de voirie existant
D	20/04/22	F.R. / F.B.	Préparation des plans de voirie existant
E	06/05/22	F.R. / F.B.	Préparation des plans de voirie existant
F	20/07/22	F.R. / F.B.	Préparation des plans de voirie existant
G	03/11/22	F.R. / F.B.	Préparation des plans de voirie existant
H	03/11/22	F.R. / F.B.	Préparation des plans de voirie existant
I	16/12/22	F.R. / F.B.	Préparation des plans de voirie existant

MAÎTRE D'OUVRE :



CERRETTI

BUREAU D'ETUDES TECHNIQUES
Chemin du Tonneau, Les Gorgettes,
13720 La Bouilladise
www.cerretti.fr / accueil@cerretti.fr
T. +33(0) 442 180 820
F. +33(0) 442 180 104